



ΕΦΗΜΕΡΙΣ ΤΗΣ ΚΥΒΕΡΝΗΣΕΩΣ

ΤΗΣ ΕΛΛΗΝΙΚΗΣ ΔΗΜΟΚΡΑΤΙΑΣ

ΤΕΥΧΟΣ ΤΕΤΑΡΤΟ **Αρ. Φύλλου 1004**

15 Νοεμβρίου 2002

ΠΕΡΙΕΧΟΜΕΝΑ

ΑΠΟΦΑΣΕΙΣ

Αριθ. 1072059/7017/Β0010 (1)

Καθορισμός ορίων αιγιαλού και δημιουργία ζώνης παραλίας στη θέση "Σίμος" της κοινότητας Ελαφονήσου Ν. Λακωνίας (έμπροσθεν της ιδιοκτησίας της Τριφύλλη Τούλας).

Ο ΥΦΥΠΟΥΡΓΟΣ ΟΙΚΟΝΟΜΙΑΣ ΚΑΙ ΟΙΚΟΝΟΜΙΚΩΝ

'Εχοντας υπόψη:

1. Τις διατάξεις της παρ.2 του άρθρου 34 του Ν. 2971/2001 (ΦΕΚ 285/τ.Α΄/19.12.2001) "περί αιγιαλού και παραλίας", σύμφωνα με τις οποίες οι εκκρεμείς υποθέσεις που αφορούν τον καθορισμό αιγιαλού και παραλίας εξακολουθούν να διέπονται από τις ισχύουσες μέχρι την έναρξη ισχύος του νόμου αυτού διατάξεις.

2. Τις διατάξεις του Ν. 3200/55 "περί διοικητικής αποκεντρώσεως" όπως αυτές τροποποιήθηκαν και ισχύουν σήμερα με τα Ν.Δ. .532/70, Β.Δ. 704/70, Β.Δ. 705/70, Β.Δ. 192/72, Π.Δ. 71/84, Π.Δ. 347/86, Ν. 2026/92 και Π.Δ. 97/93.

3. Τις διατάξεις του Α.Ν. 2344/40 "περί αιγιαλού και παραλίας" όπως έχουν τροποποιηθεί και συμπληρωθεί μεταγενέστερα.

4. Τις διατάξεις του Ν.Δ. 439/70 "περί συμπληρώσεως των διατάξεων περί αιγιαλού".

5. Τις διατάξεις του άρθρου 20 Ν. 719/77 "περί του τρόπου σύνταξης τοπογραφικών και υψομετρικών διαγραμμάτων από ιδιώτες μηχανικούς κ.λ.π.".

6. Τις διατάξεις του άρθρου 3 του Ν. 2971/2001 "περί συγκροτήσεως της Επιτροπής καθορισμού ορίων αιγιαλού - παραλίας".

7. Τις διατάξεις του άρθρου 19 παραγρ.5 Ν. 2344/95, του άρθρου 52 παραγρ.6 Ν. 2218/94, του άρθρου 4 παραγρ.7 του Ν. 2240/94, δυνάμει των οποίων αρμοδιότητες του Υπουργείου Οικονομικών που είχαν μεταβιβασθεί στους Νομάρχες, ανήκουν στον Περ/κό Δ/ντή, σε συνδυασμό με αυτές του άρθρου 14 παραγρ.2 του Ν.2399/96 με τις οποίες προβλέπεται η κατάργηση των θέσεων των Περ/κών Δ/ντών, οι αρμοδιότητες πλέον του οποίου περιήλθαν στο Γενικό Γραμματέα της Περιφέρειας και ασκούνται από τον Αναπληρωτή Περ/κό Δ/ντή.

8. Τις διατάξεις του τέταρτου εδαφίου της παραγρ.2 του άρθρου 1 και της παραγρ.6 του ίδιου άρθρου του Ν. 2503/97 "Διοίκηση, οργάνωση, στελέχωση της Περιφέρειας, ρύθμιση θεμάτων για την τοπική αυτοδιοίκηση και άλλες διατάξεις" (ΦΕΚ 107/Α), σύμφωνα με τις οποίες οι Περ/κές Υπηρεσίες του Υπουργείου Οικονομικών, που συγκροτούσαν την Περ/κή Διοίκηση του Νομού ή Νομαρχίας, δεν υπήχθησαν στην ενιαία οργανική μονάδα της Περιφέρειας, ούτε καταργήθηκαν, αλλά αποτελούν από 1.9.97, Υπηρεσίες του Υπουργείου Οικονομικών.

9. Το αριθ.28979/31.10.97 έγγραφο της Δ/νσης Διοίκησης του Υπ. Εσωτερικών, Δημ. Διοίκησης και Αποκέντρωσης, σύμφωνα με το οποίο οι αρμοδιότητες του Γενικού Γραμματέα της Περιφέρειας σε θέματα Υπηρεσιών του Υπουργείου Οικονομικών μεταφέρονται από 1.9.97 στον Υπουργό Οικονομικών.

10. Την υπ' αριθμ.1100383/1330/Α0006/31.10.2001 (ΦΕΚ 1485/τ.Β΄/31.10.2001) κοινή απόφαση του Πρωθυπουργού και Υπουργού Οικονομικών "Περί ανάθεσης αρμοδιοτήτων του Υπουργού Οικονομικών στους Υφυπουργούς".

11. Την αριθ.1115093/1378/Α0006/17.12.2001 (ΦΕΚ 1720/τ.Β΄/21.12.2001) απόφαση του Υφυπουργού Οικονομικών "περί μεταβίβασης αρμοδιοτήτων του Υφυπουργού Οικονομικών στους Γενικό Γραμματέα, Γενικούς Δ/ντές κ.λ.π." του Υπουργείου Οικονομικών".

12. Την από 14.5.2002 έκθεση της κατά το άρθρο 3 του Ν. 2971/2001 αρμόδιας Επιτροπής καθορισμού των ορίων αιγιαλού και παραλίας για τον καθορισμό ορίων αιγιαλού και δημιουργία ζώνης παραλίας στη θέση "Σίμος" της Κοινότητας Ελαφονήσου Ν. Λακωνίας.

13. Το, από Ιούλιο 2001, τοπογραφικό και υψομετρικό διάγραμμα, κλίμακας 1:500, αποτελούμενο από δύο (2) πινακίδες, που συντάχθηκε από τον Σπύρο Παπατζιμό-

πουλο πολιτικό-μηχανικό και θεωρήθηκε για την ακρίβεια της αποτύπωσης στις 4.10.2001 από την τοπογράφο-μηχανικό της Κτηματικής Υπηρεσίας Ν. Λακωνίας Περδικογιάννη Ευφροσύνη.

14. Τη σύμφωνη γνώμη του Γενικού Επιτελείου Ναυτικού, που διατυπώθηκε στο υπ' αριθ..544.5/144/02/Αρ. Σχ.335/14.3.2002 έγγραφό του, αποφασίζουμε:

Επικυρώνουμε την από 14.5.2002 έκθεση της κατά το άρθρο3 του Ν. 2971/2001 αρμόδιας Επιτροπής περί χάραξης ορίων του αιγιαλού και δημιουργία ζώνης παραλίας στη θέση "Σίμος" της Κοινότητας Ελαφονήσου Ν. Λακωνίας, καθώς επίσης και το, από Ιούλιο του 2001, τοπογραφικό και υψομετρικό διάγραμμα, κλίμακας 1:500 αποτελούμενο από δύο (2) πινακίδες που συντάχθηκε από τον Σπύρο Παπατζιμόπουλο πολιτικό-μηχανικό και θεωρήθηκε για την ακρίβεια της αποτύπωσης στις 4.10.2001 από την τοπογράφο μηχανικό της Κτηματικής Υπηρεσίας Ν. Λακωνίας Περδικογιάννη Ευφροσύνη.

Στο τοπογραφικό διάγραμμα, καθορίστηκε από την αρμόδια Επιτροπή, όπως πιο πάνω αναφέρεται:

Η οριογραμμή του αιγιαλού με κόκκινη συνεχή πολυγωνική γραμμή με στοιχεία 9-1-2=0Ρ5-3=ΟΡ6-4=0Ρ7-5-6=0Ρ9-7=0Ρ10, η οριογραμμή της παραλίας με κίτρινη συνεχή πολυγωνική γραμμή με στοιχειά 9΄-9α-1α-1΄-2΄-3΄-4΄-5΄-6΄-7΄.

Καθορίζεται ζώνη παραλίας πλάτους 30μ. διότι δεν εξυπηρετούνται οι σκοποί του άρθρου 7, παρ.1 του Α.Ν. 2344/1940, εκτός από το τμήμα της παραλίας με τα στοιχεία 9΄-9α-1α-1΄που έχει μεγαλύτερο εύρος.

Αποφαίνεται ότι δεν υπάρχει παλαιός αιγιαλός.

Στη ζώνη της παραλίας δεν υπάρχουν κτίσματα.

Η παρούσα απόφαση μαζί με την έκθεση της Επιτροπής και το τοπογραφικό διάγραμμα, να δημοσιευθούν στην Εφημερίδα της Κυβερνήσεως.

Αθήνα, 17 Οκτωβρίου 2002

Με εντολή Υφυπουργού
Ο Γενικός Διευθυντής Δ.Π. & Εθν. Κληρ/των
ΣΠΥΡΟΣ Ι. ΣΤΑΘΗΣ

ΕΚΘΕΣΗ ΕΠΙΤΡΟΠΗΣ

Καθορισμού των ορίων αιγιαλού - παραλίας του νόμου 2971/01 (στην περιοχή “Σίμος” της Κοινότητας Ελαφονήσου του Ν. Λακωνίας (μπροστά από την ιδιοκτησία Τριφύλλη Τούλας).

Οι κάτωθι υπογεγραμμένοι:

1) Βλαχάκος Κων/νος, προϊστάμενος της Κτηματικής Υπηρεσίας.

2) Περδικογιάννη Ευφροσύνη, τοπ. μηχ. υπάλληλος της Κτηματικής Υπηρεσίας.

3) Τούντας Σωτήριος Λιμενάρχης Υ/Χ Νεάπολης.

4) Την Δ/ντρια της Δ/νσης Πολεοδομίας Χωρ/ξίας και Περ/ντος της Νομαρχιακής Αυτ/σης Λακωνίας Αρχ. Μηχανικό.

5) Τον Λυμπέρη Κούνα τμηματάρχη της Δ/νσης ΠΕΧΩ Περιφέρειας Πελ/σου του κλάδου ΠΕ Μηχανικών

αποτελούντες την επιτροπή καθορισμού των ορίων αιγιαλού δυνάμει του άρθρου 3 παρ. 1 του νόμου 2971/01 όπως έχουν οριστεί με την υπ' αριθ. 1711/9.4.2002 απόφαση της Προϊσταμένης της Οικονομικής Επιθεώρησης Πελ/νήσου έχοντας υπ' όψιν:

α) Την από 4.10.2001 έκθεση της επιτροπής του άρθρου 100 Π.Δ. 284/88.

β) Το από 17.7.2001 διάγραμμα του πολιτικού μηχανικού Σπύρου Β. Παπατζιμόπουλου που έχει θεωρηθεί στις 4.10.2001 από την τοπ. μηχανικό της Κτηματικής Υπηρεσίας Ν. Λακωνίας, Περδικογιάννη Ευφροσύνη.

γ) Το 544.5/144/02/αρ. σχετ. 335/14.3.2002 έγγραφο του ΓΕΝ.

ΑΠΟΦΑΣΙΖΕΙ

Καθορίζει την οριογραμμή του αιγιαλού με κόκκινη συνεχή πολυγωνική γραμμή με τα στοιχεία 9-1-2=ΟΡ 5-3=ΟΡ 6-4=ΟΡ 7-5-6=ΟΡ 9-7=ΟΡ 10 (Η κορυφή 9 έχει καθοριστεί με την απόφαση του Περιφερειακού Δ/ντή Λακωνίας 186/9.2.1995 ΦΕΚ 84 Δ/21.5.2001.

Την οριογραμμή της παραλίας για συνεχούς κύκλους κίτρινης πολυγωνικής γραμμής με τα στοιχεία 9΄-9α-1α-1΄-2΄-3΄-4΄-5΄-6΄-7΄- της οποίας οι κορυφές εξασφαλίζονται δια υπαλλήλου μεταθέσεως της ερυθράς πολυγωνικής γραμμής του αιγιαλού κατά τριάντα (30) μέτρα.

(Εκτός από το τμήμα της παραλίας με τα στοιχεία 9΄-9α-1α-1΄ που έχει μεγαλύτερο εύρος).


Στη ζώνη της παραλίας δεν υπάρχουν κτίσματα.

Σπάρτη, 14 Μαΐου 2002


Η Επιτροπή
ΚΩΝ/ΝΟΣ ΒΛΑΧΑΚΟΣ
ΕΥΦΡ. ΠΕΔΙΚΟΓΙΑΝΝΗ
ΣΩΤ. ΤΟΥΝΤΑΣ



-31500
-31550
-31600
αμμώδης ακτή
γραμμη Αιγιαλου
γραμμη παραλιας
ΣΥΣΤΑΔΑ ΑΠΟ ΚΕΔΡΑ ΘΑΛΑΣΣΗΣ
βραχωδης ακτή
ΟΡ.1
3.41
ΟΡ.2
3.68
ακτογραμμη
ΠΡΟΚΑΘΟΡΙΣΘΕΙΣΕΣ ΓΡΑΜΜΕΣ
ΑΙΓΙΑΛΟΥ-ΠΑΡΑΛΙΑΣ
μος ΦΡΑΓΚΟ

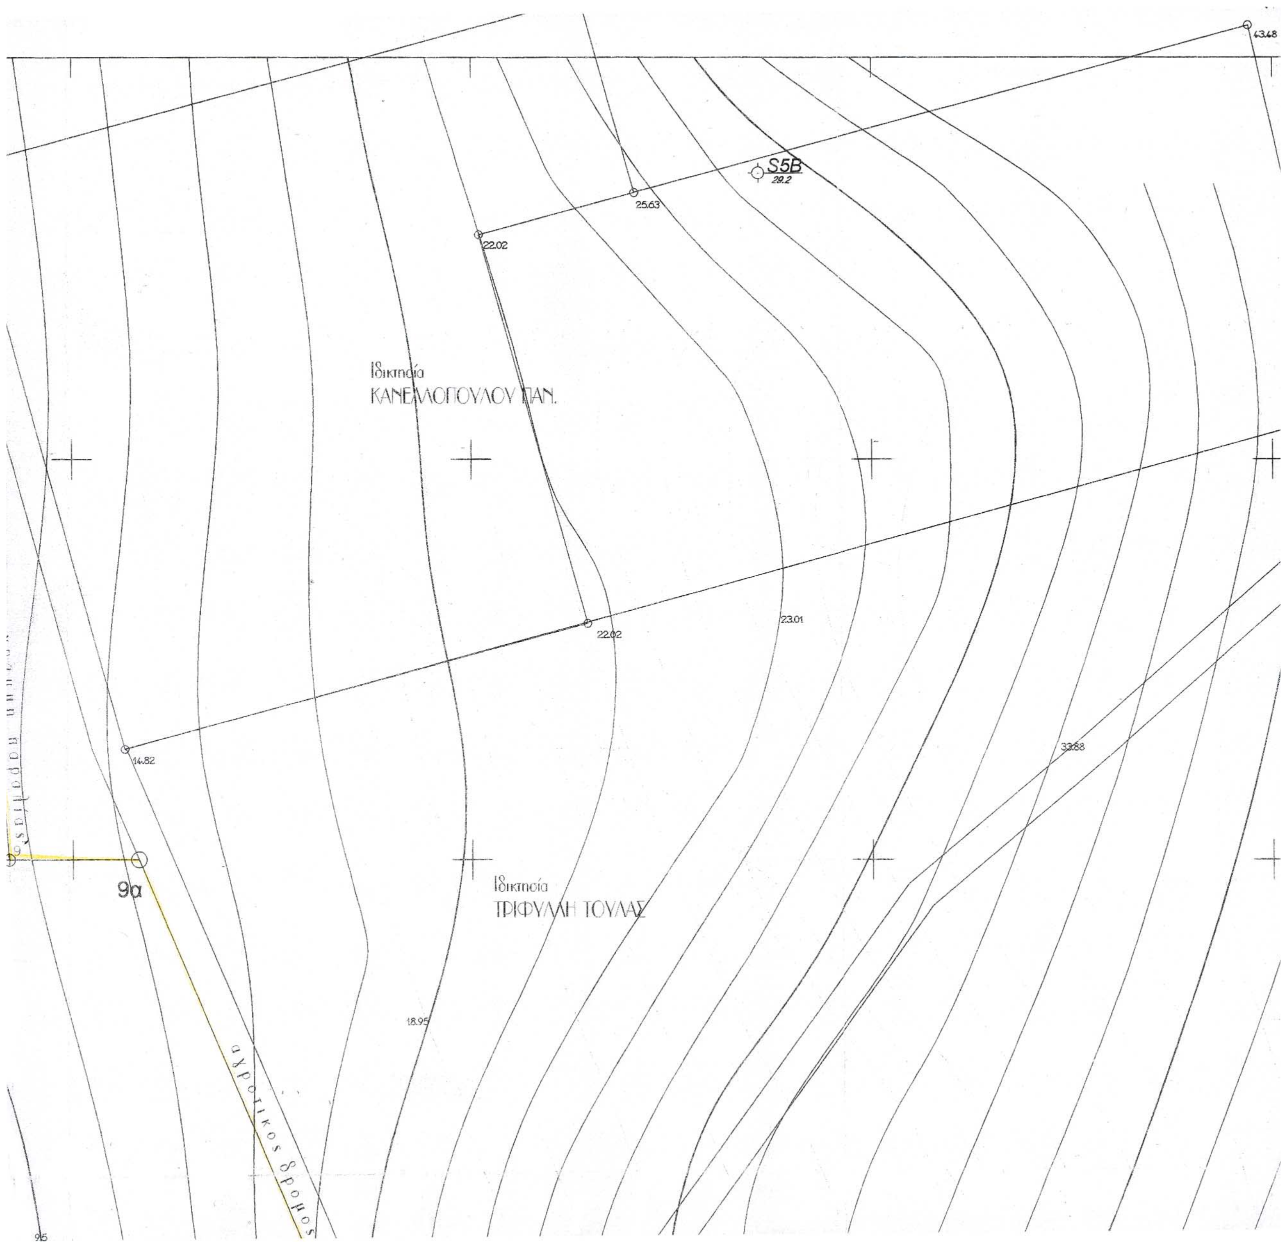

43.48
S5B
28.2
25.63
22.02
Ιδιοκτησία
ΚΑΝΕΛΛΟΠΟΥΛΟΥ ΠΑΝ.
22.02
23.01
14.82
33.88
9α
Ιδιοκτησία
ΤΡΙΦΥΛΛΗ ΤΟΥΛΑΣ
18.95
αγροτικος δρομος
9.5

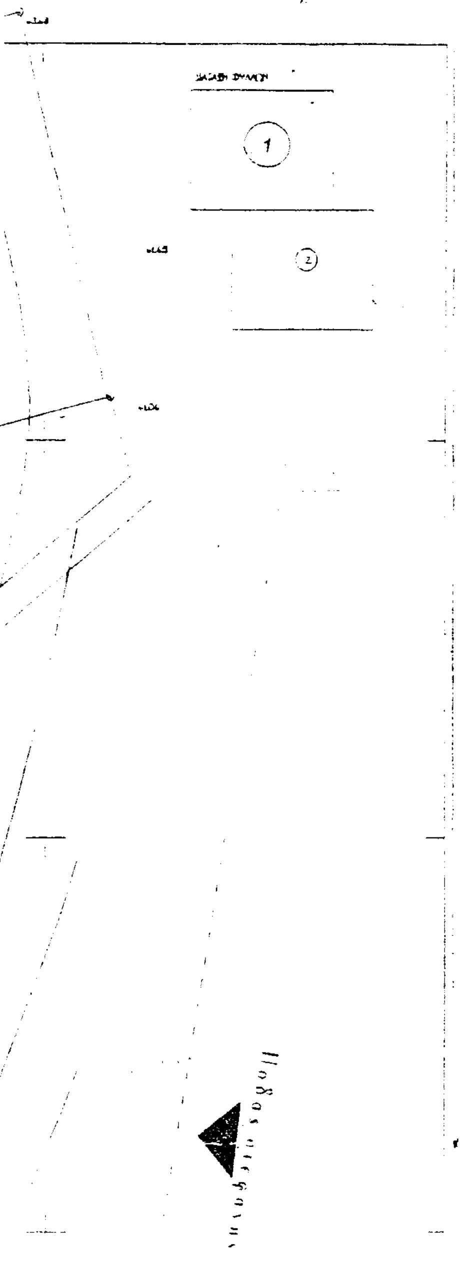


ΤΟΠΟΓΡΑΦΙΚΟ ΔΙΑΓΡΑΜΜΑ ΚΑΘΟΡΙΣΜΟΥ ΟΡΙΩΝ
ΑΙΓΙΑΛΟΥ ΚΑΙ ΠΑΡΑΛΙΑΣ

ΠΕΡΙΟΧΗ . Π Α Ρ Α Λ Ι Α Σ Ι Μ Ο Υ
ΕΝΔΙΑΦΕΡΟΜΕΝΟΣ. Τ Ρ Ι Φ Υ Λ Λ Η Τ Ο Υ Λ Α
ΚΟΙΝΟΤΗΤΑ. Ε Λ Α Φ Ο Ν Η Σ Ο Υ
ΕΠΑΡΧΙΑ . Ε Π Ι Δ Α Υ Ρ Ο Υ Λ Ι Μ Η Ρ Α Σ
ΝΟΜΟΣ . Λ Α Κ Ω Ν Ι Α Σ
ΑΡΜΟΔΙΑ ΥΠΗΡΕΣΙΑ. ΚΤΗΜΑΤΙΚΗ ΥΠΗΡΕΣΙΑ ΣΠΑΡΤΗΣ

Υ Π Ο Μ Ν Η Μ Α
1.Η ΑΠΟΤΥΠΩΣΗ ΕΓΙΝΕ ΜΕ ΟΡΓΑΝΟ TOTAL STATION.
2.ΥΠΟΛΟΓΙΣΜΟΣ ΤΩΝ ΣΗΜΕΙΩΝ ΚΑΙ Η ΣΧΕΔΙΑΣΗ ΕΓΙΝΕ ΜΕ ΗΛΕΚΡ. ΥΠΟΛΟΓΙΣΤΗ

ΕΞΑΡΤΗΣΗ ΑΠΟ ΤΟ ΚΡΑΤΙΚΟ ΣΥΣΤΗΜΑ Γ.Υ.Σ
ΚΕΝΤΡΟΝ ΦΥΛΛΟ ΧΑΡΤΟΥ 1.50.000 ΠΟΤΑΜΟΣ
ΠΡΟΒΟΛΗ . ΗΑΤΤ DATUM ΑΘΗΝΩΝ
ΕΛΛΕΙΨΟΕΙΔΕΣ. BESSEL Fo=... λo=-0 45


ΥΨΟΜΕΤΡΙΚΗ ΑΦΕΤΗΡΙΑ Γ. Υ. Σ.
ΙΣΟΔΙΑΣΤΑΣΗ 2 ΜΕΤΡΑ
ΚΛΙΜΑΚΑ ΑΠΟΔΟΣΗΣ 1.500
ΠΙΝΑΚΙΔΕΣ . 2
ΜΗΚΟΣ ΒΡΕΧΟΜΕΝΗΣ ΑΚΤΗΣ 550 Μ
ΧΡΟΝΟΛΟΓΙΑ ΑΠΟΤΥΠΩΣΗΣ 27-7-2001

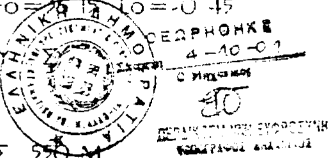


ΣΥΝΤΕΤΑΓΜΕΝΕΣ


Α ΣΤΑΣΕΩΝ


ΣΑΡΑΚΙΝΙΚΟ	437.35	-31960.49	52.52	Γ.Υ.Σ
ΒΑΡΔΙΑ	119.56	-29469.59	275.68	Γ.Υ.Σ
ΝΤΕΛΑΚΟΒΙΑ	1527.73	-29649.48	50.55	Γ.Υ.Σ
Σ1	881.31	-31224.37	0.917	
Σ2	923.06	-31510.94	2.27	
Σ3	1469.46	-31904.81	9.20	
Σ4	1350.37	-31728.01	6.49	
Σ5	1322.56	-31477.45	9.57	
Σ4Α	1303.53	-31670.29	2.77	
Σ5Α	1224.59	-31325.08	9.21	
Σ5Β	1435.74	-31514.23	29.20	

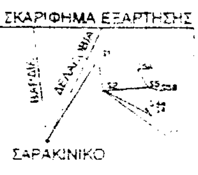

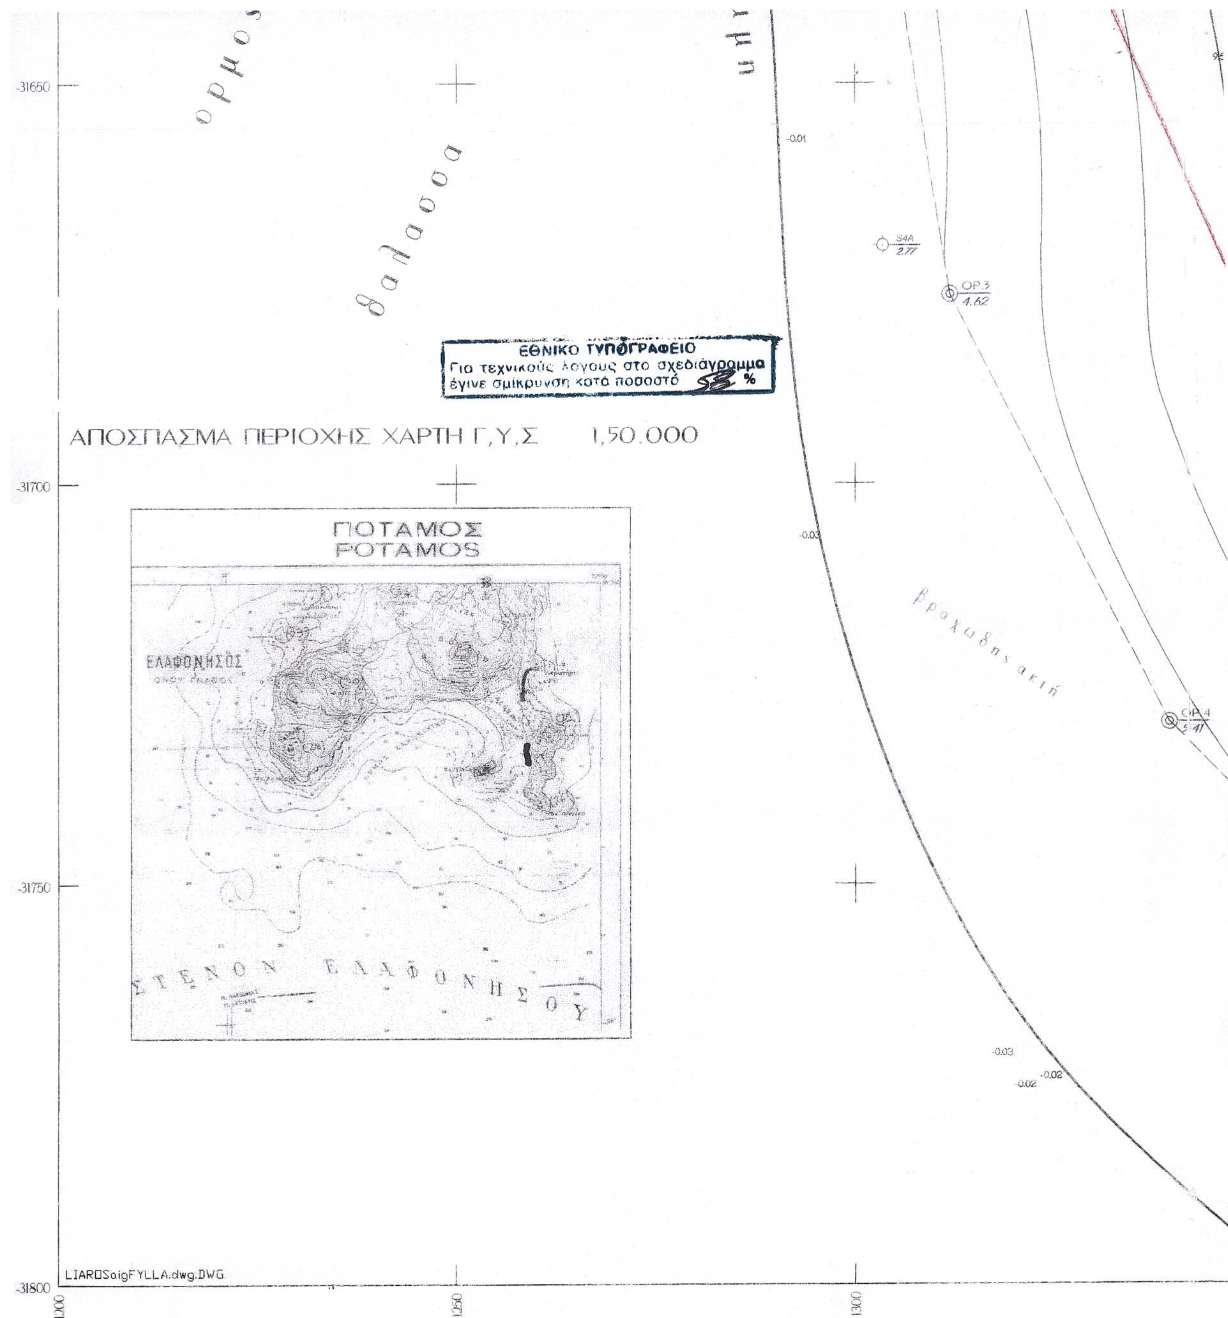


ορμος
θαλασσα
ΕΘΝΙΚΟ ΤΥΠΟΓΡΑΦΕΙΟ
Για τεχνικούς λόγους στο σχεδιάγραμμα έγινε σμίκρυνση κατά ποσοστό %
ΑΠΟΣΠΑΣΜΑ ΠΕΡΙΟΧΗΣ ΧΑΡΤΗ Γ.Υ.Σ 1,50.000
ΠΟΤΑΜΟΣ
POTAMOS
ΕΛΑΦΟΝΗΣΟΣ
ΣΤΕΝΟΝ ΕΛΑΦΟΝΗΣΟΥ
βραχωδης ακτή
S4A 2.77
OP.3 4.62
OP.4 5.41
-0.01
-0.03
-0.03
-0.02
-0.02
-31650
-31700
-31750
-31800
1200
1250
1300
LIAROSaigFYLLA.dwg.DWG

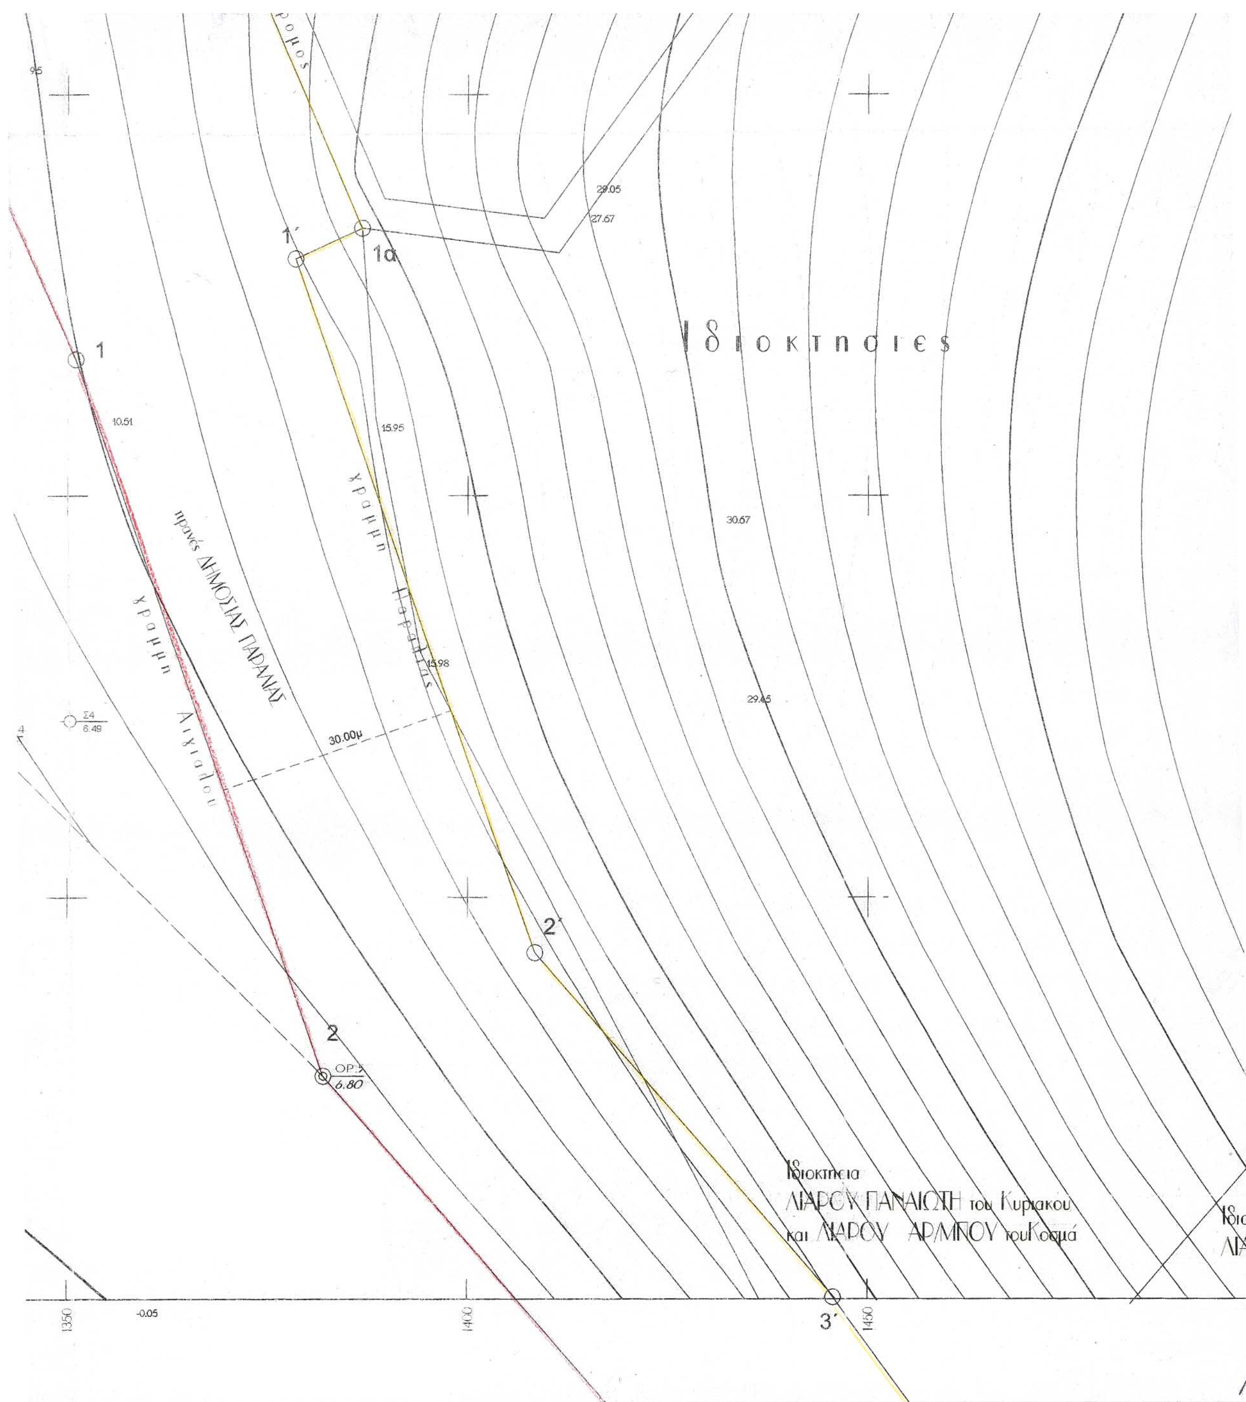
Ιδιοκτησιες
Ιδιοκτησια
ΛΙΑΡΟΥ ΠΑΝΑΓΙΩΤΗ του Κυριακου
και ΛΙΑΡΟΥ ΑΡ/ΜΠΟΥ του Κοσμά
ΔΗΜΟΣΙΑΣ ΠΑΡΑΛΙΑΣ
γραμμη Αιγιαλου
γραμμη Παραλιας
30.00μ
1
1'
1α
2
2'
3'
10.51
15.95
15.98
29.05
27.67
30.67
29.65
6.80
1350
1400
1450
-0.05

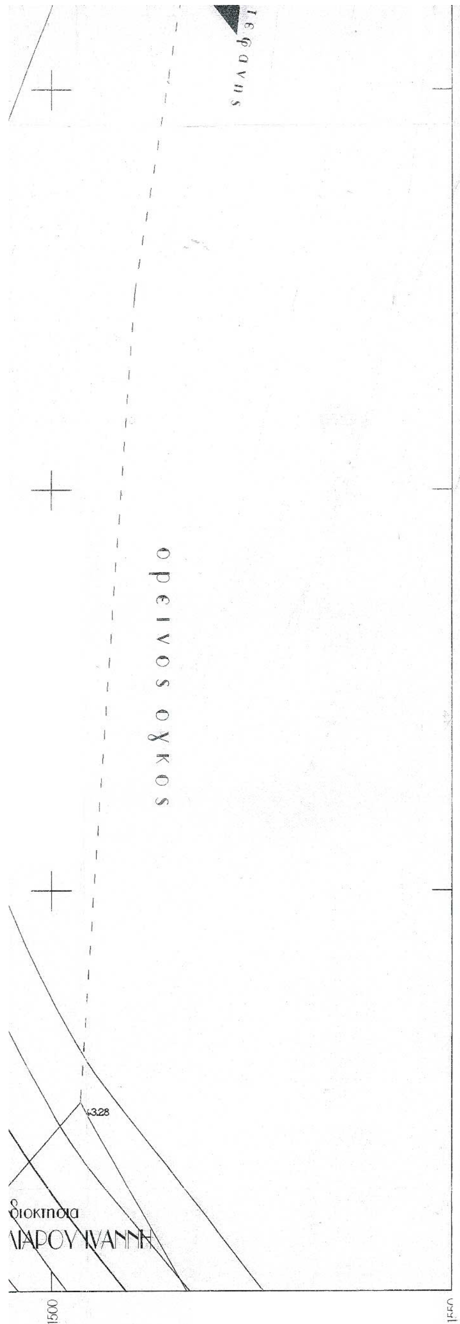

Σ4	1350.37 ,	-31728.01	6.49
Σ5	1322.56 ,	-31477.45	9.57
Σ4Α	1303.53 ,	-31670.29	2.77
Σ5Α	1224.59 ,	-31325.08	9.21
Σ5Β	1435.74 ,	- 31514.33	29.20

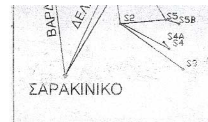

Β΄ ΟΡΟΣΗΜΩΝ ΕΞΑΡΤΗΣΗΣ (ΚΟΛΟΝΑΚΙΑ)

Ορ.1	1292.76	-31558.37	3.41	Ορ.6	1420.65	-31816.63	6,82
Ορ2	1302.56	-31617.48	3.68	Ορ7	1456.37	-31864.92	8,20
Ορ3	1311.93	-31676.41	4.62	Ορ.8	1467.76	-31924.63	8.11
Ορ4	1339.47	-31729.90	5,41	Ορ.9	1442.10	-31991.75	6.51
Ορ.5	1381.96	-31772.22	6.80	Ορ10	1413.37	-32034.08	8.21

Γ΄ ΚΟΡΥΦΩΝ ΑΙΓΙΑΛΟΥ

ΚΟΡΥΦΗ	Χ	Ψ	Η	Παρατηρησεις
9	+1314.00	-31600.00	(καθορισμενη κορυφη)	
1	+1351.00	-31683.00		
2=ορ5	+1381.96	-31772.22		
4=ορ7	+1456.36	-31864.92		
5	+1464.00	-31925.00		
6=ορ9	+1442.10	-31991.75		
7=ορ10	+1413.37	-32034.08		
3-ορ6	+1420.65	-31816.63		

ΚΑΛΑΜΑΤΑ 17 - 7 - 2001

Ο Συντάξας

ΣΠΥΡΟΣ Β. ΠΑΠΑΤΖΙΜΟΠΟΥΛΟΣ
ΔΙΠΛ. ΠΟΛΙΤΙΚΟΣ ΜΗΧΑΝΙΚΟΣ - ΔΟΜΟΣΤΑΤΙΚΟΣ
ΠΑΝΕΠΙΣΤΗΜΙΟΥ ΣΟΦΙΑΣ
ΜΕΛΟΣ Τ.Ε.Ε. ΑΡΙΘΜ. ΜΗΤΡΩΟΥ: 84382
ΚΟΡΩΝΗΣ 28 - ΚΑΛΑΜΑΤΑ • ΤΗΛ. (0721) 96038
ΑΦΜ: 065751851 • ΔΟΥ ΚΑΛΑΜΑΤΑΣ

ΥΠΟΜΝΗΜΑ ΕΠΙΤΡΟΠΗΣ

1.Το παρον Τοπογραφικο Διαγραμμα συνοδευει την απο 14-5-02 εκθεση της Επιτροπης καθορισμου των οριων του αιγιαλου αρθρο 3 παρ 1 Ν. 2971/01.

2. (κοκκινο) Γραμμη ΑΙΓΙΑΛΟΥ
3. (κιτρινο) Γραμμη ΠΑΡΑΛΙΑΣ

ΣΠΑΡΤΗ 14-5-02

Ο ΠΡΟΕΔΡΟΣ




ΤΑ ΜΕΛΗ


1 ΠΕΡΔΙΚΟΓΙΑΝΝΗ ΕΥΦΡΟΣΥΝΗ
ΤΟΠΟΓΡΑΦΟΣ ΜΗΧΑΝΙΚΟΣ

2 ΑΝΤΙΠΛΟΙΑΡΧΟΣ Λ.Σ. ΣΩΤΗΡΗΣ Π. ΤΟΥΝΤΑΣ
COMMANDER H.C.G. TOUNTAS SOTIRIS


3

4

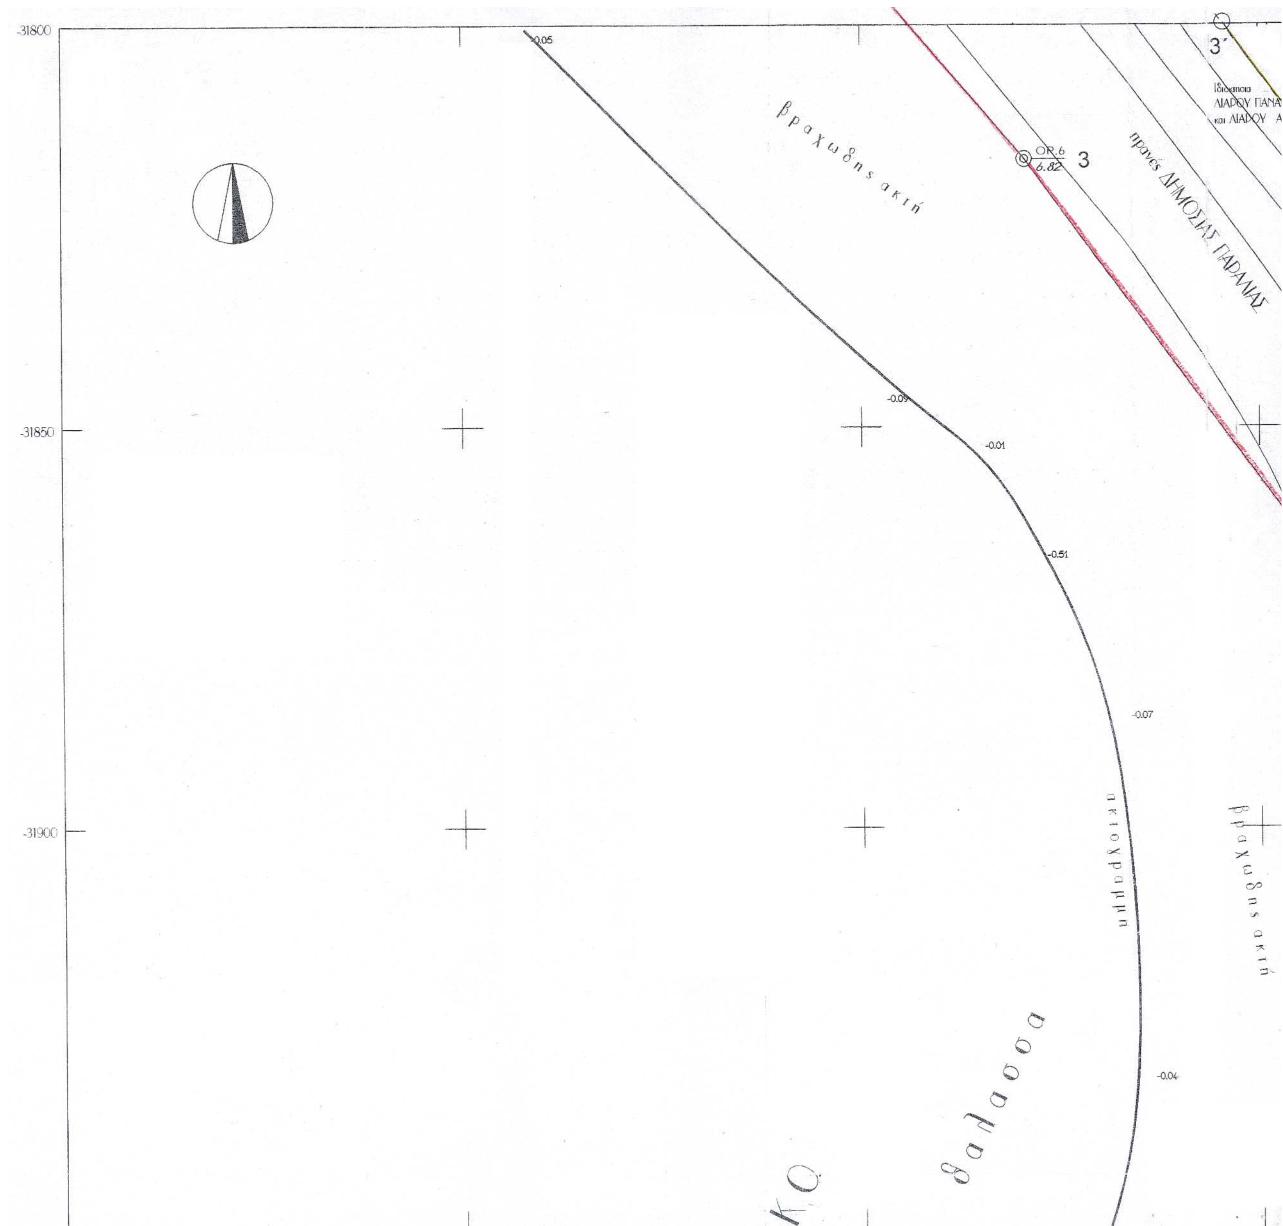
-31800
-31850
-31900
βραχωδης ακτή
πρανές ΔΗΜΟΣΙΑΣ ΠΑΡΑΛΙΑΣ
OR.6
6.82
3
3΄
ακτογραμμη
βραχωδης ακτή
θαλασσα
-0.05
-0.09
-0.01
-0.51
-0.07
-0.04

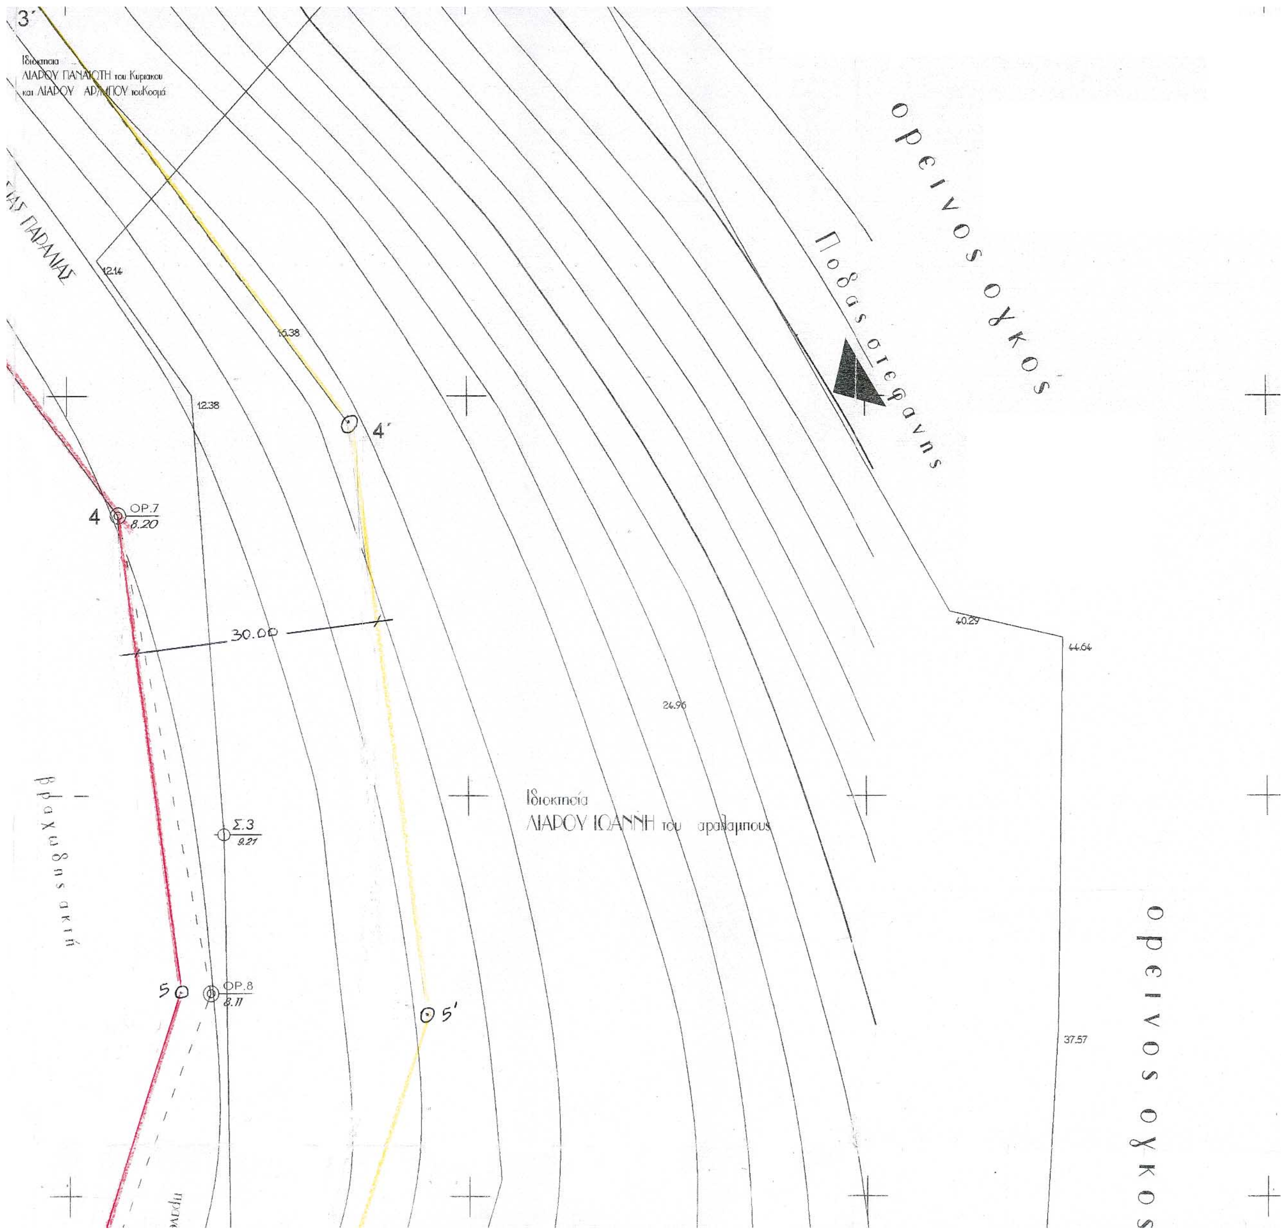

3΄
Ιδιοκτησια
ΛΙΑΡΟΥ ΠΑΝΑΓΙΩΤΗ του Κυριακου
και ΛΙΑΡΟΥ ΑΡ/ΜΠΟΥ τουΚοσμά
12.14
16.38
12.38
4΄
4
ΟΡ.7
8.20
30.00
40.29
44.64
24.96
Σ.3
9.21
Ιδιοκτησία
ΛΙΑΡΟΥ ΙΩΑΝΝΗ του αραλαμπους
5
ΟΡ.8
8.11
5΄
37.57
ορεινος ογκος
Ποδας στεφανης
βραχωδης ακτη
ορεινος ογκος

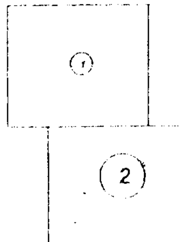

ΤΟΠΟΓΡΑΦΙΚΟ ΔΙΑΓΡΑΜΜΑ ΚΑΘΟΡΙΣΜΟΥ ΟΡΙΩΝ
ΑΙΓΙΑΛΟΥ ΚΑΙ ΠΑΡΑΛΙΑΣ

ΠΕΡΙΟΧΗ . Π Α Ρ Α Λ Ι Α Σ Ι Μ Ο Υ
ΕΝΔΙΑΦΕΡΟΜΕΝΟΣ . Γ Ρ Ι Φ Υ Λ Λ Η Τ Ο Υ Λ Α
ΚΟΙΝΟΤΗΤΑ . Ε Λ Α Φ Ο Ν Η Σ Ο Υ
ΕΠΑΡΧΙΑ . Ε Π Ι Δ Α Υ Ρ Ο Υ Λ Ι Μ Η Ρ Α Σ
ΝΟΜΟΣ . Λ Α Κ Ω Ν Ι Α Σ
ΑΡΜΟΔΙΑ ΥΠΗΡΕΣΙΑ . ΚΤΗΜΑΤΙΚΗ ΥΠΗΡΕΣΙΑ ΣΠΑΡΤΗΣ

Υ Π Ο Μ Ν Η Μ Α
1. Η ΑΠΟΤΥΠΩΣΗ ΕΓΙΝΕ ΜΕ ΟΡΓΑΝΟ TOTAL STATION
2. ΥΠΟΛΟΓΙΣΜΟΣ ΤΩΝ ΣΗΜΕΙΩΝ ΚΑΙ Η ΣΧΕΔΙΑΣΗ
ΕΓΙΝΕ ΜΕ ΗΛΕΚΡ. ΥΠΟΛΟΓΙΣΤΗ

ΕΞΑΡΤΗΣΗ ΑΠΟ ΤΟ ΚΡΑΤΙΚΟ ΣΥΣΤΗΜΑ Γ.Υ.Σ.
ΚΕΝΤΡΟΝ ΦΥΛΛΟ ΧΑΡΤΟΥ 1:50.000 ΠΟΤΑΜΟΣ
ΠΡΟΒΟΛΗ . ΗΑΤΤ DATUM ΑΘΗΝΩΝ
ΕΛΛΕΙΨΟΕΙΔΕΣ . BESSEL Φο=36.15 Λο=-0.45

ΥΨΟΜΕΤΡΙΚΗ ΑΦΕΤΗΡΙΑ Γ. Υ. Σ.
Η ΙΣΟΔΙΑΣΤΑΣΗ 2 ΜΕΤΡΑ
ΚΛΙΜΑΚΑ ΑΠΟΔΟΣΗΣ 1:500
ΠΙΝΑΚΙΔΕΣ . 2
ΜΗΚΟΣ ΒΡΕΧΟΜΕΝΗΣ ΑΚΤΗΣ
ΧΡΟΝΟΛΟΓΙΑ ΑΠΟΤΥΠΩΣΗΣ 27-7-2001




ΣΥΝΤΕΤΑΓΜΕΝΕΣ

Α. ΣΤΑΣΕΩΝ


ΣΑΡΑΚΙΝΙΚΟ	437.35	-31960.49	52.52	Γ.Υ.Σ
ΒΑΡΔΙΑ	119.56	-29469.59	275.68	Γ.Υ.Σ
ΝΤΕΛΑΚΟΒΙΑ	1527.73	-29649.48	50.55	Γ.Υ.Σ
Σ1	881.31	-31224.37	0.917	
Σ2	923.06	-31510.94	2.27	
Σ3	1469.46	-31904.81	9.20	
Σ4	1350.37	-31728.01	6.49	
Σ5	1322.56	-31477.45	9.57	
Σ4Α	1303.53	-31670.29	2.77	
~~Σ5Α~~	~~1224.59~~	~~-31325.08~~	~~9.21~~	
Σ5Β	1435.74	-31514.33	29.20	




Β΄ ΟΡΟΣΗΜΩΝ ΕΞΑΡΤΗΣΗΣ (ΚΟΛΟΝΑΚΙΑ)

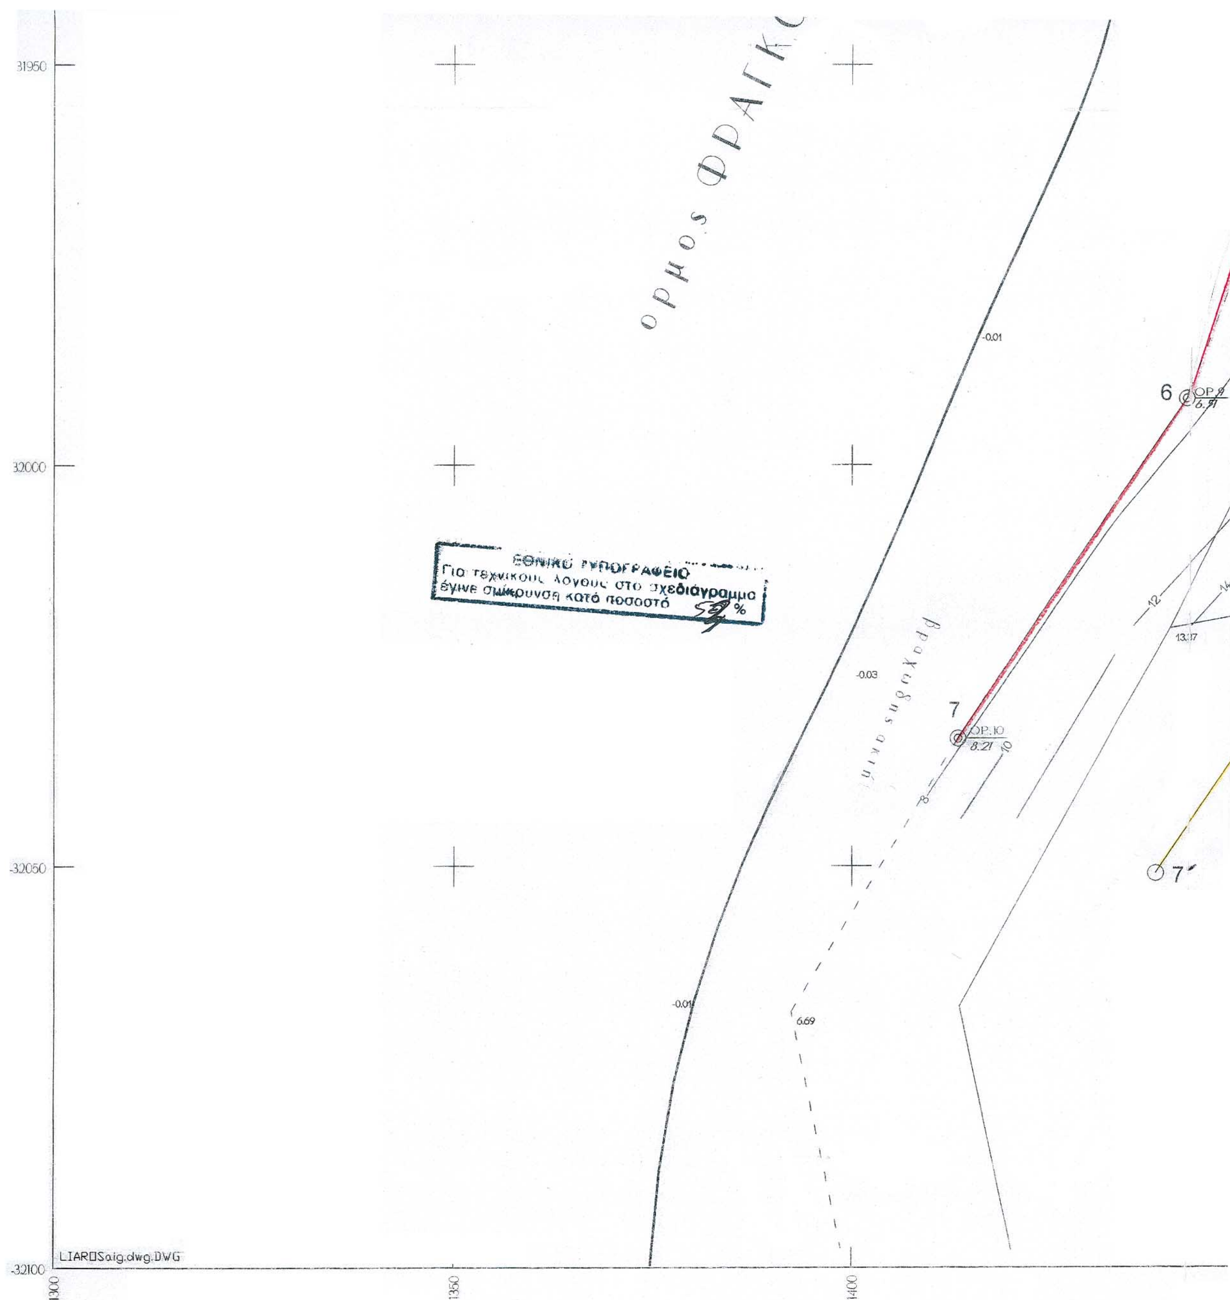

31950
32000
-32050
-32100
1300
1350
1400
ορμος ΦΡΑΓΚ
-0.01
-0.03
-0.01
6.69
6
OP.9
6.91
7
OP.10
8.21
10
12
13.17
7΄
LIAR□Saig.dwg.DWG
ΕΘΝΙΚΟ ΤΥΠΟΓΡΑΦΕΙΟ
Για τεχνικούς λόγους στο σχεδιάγραμμα
έγινε σμίκρυνση κατά ποσοστό %

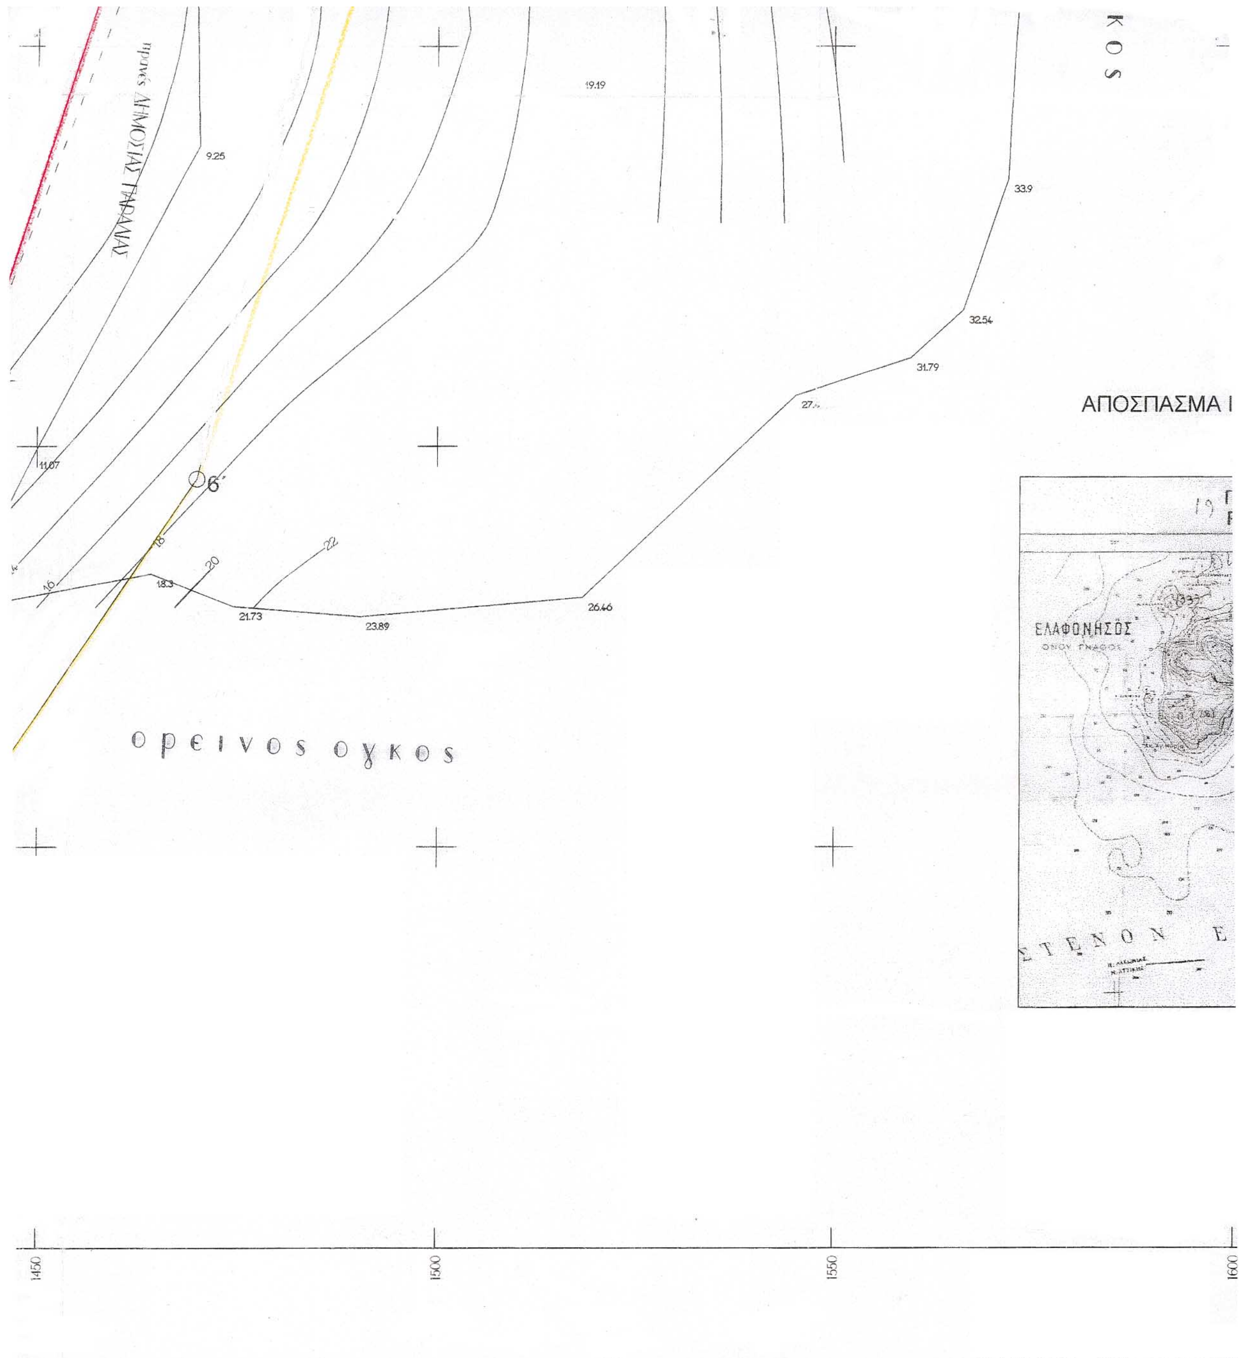
ΑΠΟΣΠΑΣΜΑ Ι
ορεινος ογκος
ΔΗΜΟΣΙΑΣ ΠΑΡΑΛΙΑΣ
9.25
19.19
33.9
32.54
31.79
11.07
18.3
21.73
23.89
26.46
ΕΛΑΦΟΝΗΣΟΣ
ΣΤΕΝΟΝ
1450
1500
1550
1600

ΕΡΙΟΧΗΣ ΧΑΡΤΗ Γ,Υ,Σ 1,50.000

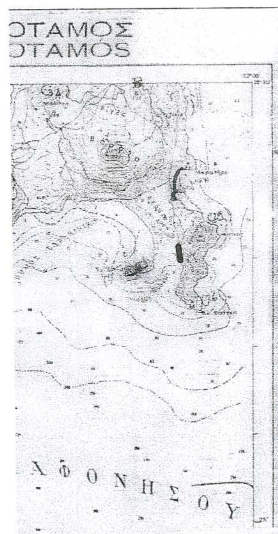

Σ5Β 1435.74 , -31514.33 29.20

Β΄ ΟΡΟΣΗΜΩΝ ΕΞΑΡΤΗΣΗΣ (ΚΟΛΟΝΑΚΙΑ)

Ορ.1	1292.76	-31558.37	3.41	Ορ.6	1420.65	-31816.63	6,82
Ορ2	1302.56	-31617.48	3.68	Ορ7	1456.37	-31864.92	8,20
Ορ3	1311.93	-31676.41	4.62	Ορ.8	1467.76	-31924.63	8.11
Ορ4	1339.47	-31729.90	5,41	Ορ.9	1442.10	-31991.75	6.51
Ορ.5	1381.96	-31772.22	6.80	Ορ10	1413.37	-32034.08	8.21

Γ΄ ΚΟΡΥΦΩΝ ΑΙΓΙΑΛΟΥ

ΚΟΡΥΦΗ	Χ	Ψ	Η	Παρατηρησεις
9	+1314.00	-31600.00	(καθορισμενη κορυφη)	
1	+1351.00	-31683.00		
2=ορ5	+1381.96	-31772.22		
4=ορ7	+1456.36	-31864.92		
5	+1464.00	-31985.06		
6=ορ9	+1442.10	-31991.75		
7=ορ10	+1413.37	-32034.08		
3-ορ6	+1420.65	-31816.63		

ΚΑΛΑΜΑΤΑ 17 - 1 - 2001

Ο Συνταξας

ΣΠΥΡΟΣ Β. ΠΑΠΑΤΖΙΜΟΠΟΥΛΟΣ
ΔΙΠΛ. ΠΟΛΙΤΙΚΟΣ ΜΗΧΑΝΙΚΟΣ - ΔΟΜΟΣΤΑΤΙΚΟΣ
ΠΑΝΕΠΙΣΤΗΜΙΟΥ ΣΟΦΙΑΣ
ΜΕΛΟΣ Τ.Ε.Ε. ΑΡΙΘΜ. ΜΗΤΡΩΟΥ: 84382
ΚΟΡΩΝΗΣ 28 - ΚΑΛΑΜΑΤΑ • ΤΗΛ. (0721) 96038
ΑΦΜ: 065751851 • ΔΟΥ ΚΑΛΑΜΑΤΑΣ

ΥΠΟΜΝΗΜΑ ΕΠΙΤΡΟΠΗΣ

1.Το παρον Τοπογραφικο Διαγραμμα συνοδευει την απο 14-5-02 εκθεση της Επιτροπης καθορισμου των οριων του αιγιαλου αρθρο 3 παρ.1 Ν.2971/01.

2. (κοκκινο) Γραμμη ΑΙΓΙΑΛΟΥ

3. (κιτρινο) Γραμμη ΠΑΡΑΛΙΑΣ

ΣΠΑΡΤΗ 14-5-02



Ο ΠΡΟΕΔΡΟΣ

ΚΩΝΣΤΑΝΤΙΝΟΣ
ΦΟΡΤΩΝ

ΤΑ ΜΕΛΗ

1 ΠΕΡΔΙΚΟΓΙΑΝΝΗ ΕΥΦΡΟΣΥΝΗ
ΤΟΠΟΓΡΑΦΟΣ ΜΗΧΑΝΙΚΟΣ

2 ΑΝΤΙΠΛΟΙΑΡΧΟΣ Λ.Σ. ΣΩΤΗΡΗΣ Π. ΤΟΥΝΤΑΣ
COMMANDER H.C.G. TOUNTAS SOTIRIS

3

4

1650

Αριθ. 2544 (2)

Κήρυξη ως αναδασωτέας έκτασης 0,313 στρέμ. στη θέση «Τσετούμπια» Περιφέρειας Δ. Δ Ανδρωνίου Δήμου Λασιώνος Ν . Ηλείας

Ο ΓΕΝΙΚΟΣ ΓΡΑΜΜΑΤΕΑΣ ΠΕΡΙΦΕΡΕΙΑΣ ΔΥΤΙΚΗΣ ΕΛΛΑΔΟΣ

Έχοντας υπόψη:

1) Τις δ/ξεις για τη δ/κή αποκ/ση το Ν 2503/97 και την 186ΓΓ/98 (ΦΕΚ 727/Β/98) απόφ. Γεν . Γραμ. Περφ. Δυτ. Ελλάδος.

2) Τις δ/ξεις του άρθ. 117 παρ 3 του Συντάγματος της χώρας.

3) Τις δ/ξεις του Ν 998/79 " περί προστασίας των Δασών κλπ " και ειδικότερα τα άρθ. 41 παρ. 1,38 παρ. 8 & Ν. 2040/92 αριθ. 12 παρ 3

4) Τις δ/γες του Υπουργείου Γεωργίας 16417/1180/ 6.7.80, 182447/3049/24.2.83 και 85144/1468/9.9.1992.

5) Την 3217/2 - 10 - 2002 πρόταση του Δασαρχείου Πύργου που αναφέρεται στο θέμα για κήρυξη δασικής έκτασης ως αναδασωτέας διότι η δασική βλάστηση που την κάλυπτε καταλήφθηκε και εκχερσώθηκε αυθαίρετα από τον Γεώργιο Λυσ. Παναγόπουλο κάτοικο Ανδρωνίου και επιβάλλεται η εκ νέου δάσωσή της. Η πράξη βεβαιώθηκε την 30.8.2002, αποφασίζουμε:

Κηρύσσουμε αναδασωτέα με σκοπό την επαναδημιουργία με φυσική αναγέννηση της δασικής βλάστησης που καταστράφηκε με εκχέρσωση από τον ανωτέρω, την Δημόσια δασική έκταση εμβαδού 0,313 στρεμ. που βρίσκεται στη θέση «Τσεντούμπια» Περιφέρειας Δημ. Διαμερίσματος Ανδρωνίου Δήμου Λασιώνος Ν. Ηλείας.

Προσδιορίζεται από τα στοιχεία σχεδιαγράμματος και έχει όρια:

Ανατολικά: Με δημόσια δασική έκταση (Π.Δ.Α.)

Δυτικά: Με δημόσια δασική έκταση

Βόρεια: Με δημόσια δασική έκταση

Νότια: Με αγροτοδασικό δρόμο

Όπως φαίνεται στο συνημμένο διάγραμμα που αποτελεί αναπόσπαστο μέρος της απόφασης αυτής.

Η απόφαση αυτή να δημοσιευθεί στην Εφημερίδα Κυβερνήσεως.


Πάτρα, 8 Οκτωβρίου 2002

Με εντολή Γενικού Γραμματέα Περιφέρειας
Ο Γενικός Διευθυντής
ΠΑΝΑΓΙΩΤΗΣ ΣΚΟΥΡΑΣ

ΑΠΟΣΠΑΣΜΑ ΧΑΡΤΟΥ

περιοχής κοινότητας Ανδρωνίου Νομού Ηλείας στο οποίο φαίνεται η έκταση που εκχερσώθηκε από το έτος 1993 μέχρι 10-7-2002 στη δασική θέση "Τσετούμπια"

ΕΘΝΙΚΟ ΤΥΠΟΓΡΑΦΕΙΟ
Για τεχνικούς λόγους στο σχεδιάγραμμα έγινε σμίκρυνση κατά ποσοστό 78 %

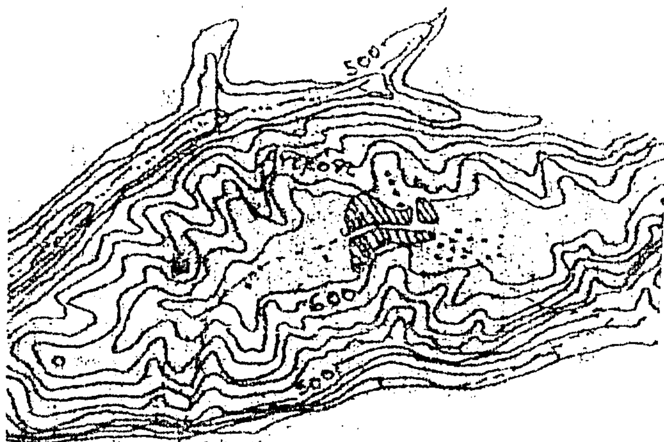


Κλίμακα: 1:20000

■ εκχερσωθείσα έκταση

ΤΟΠΟΓΡΑΦΙΚΟ ΔΙΑΓΡΑΜΜΑ

της παραπάνω δασικής εκτάσεως Εμβ. 0,313 στρεμ.

Κλίμακα 1:500

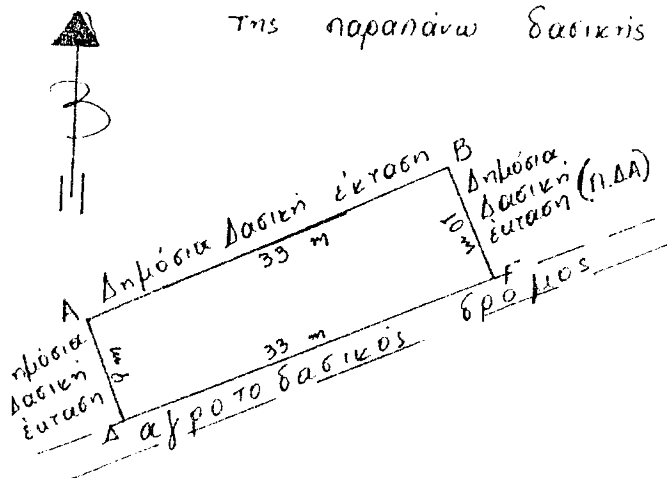

Πύργος 1-10-2002
Ο Συντάξας

Λεωνίδας Ρούνης
Δασοπόνος



